SERVIZIO ASSOCIATO POLIZIA LOCALE

VALLE SALIMBENE	Tel. 0382/ 485036
LINAROLO	Tel. 0382/ 569110
TORRE DE' NEGRI	Tel. 0382/969303
FILIGHERA	Tel. 0382/969321

Ordinanza n. 1/2019

OGGETTO: **Disciplina della circolazione stradale.**
Chiusura parziale del traffico veicolare e divieto temporaneo di sosta con rimozione forzata in Piazza Pertini per lavori sulla S.P. 9

IL RESPONSABILE D'AREA

Visto il Nulla Osta della Provincia di Pavia n. PG. 7100 del 06/02/2019;

Considerata la necessità, a tutela della pubblica incolumità, del pubblico interesse e della integrità del patrimonio stradale, di dovere disciplinare la circolazione stradale in Piazza Pertini;

Avute presenti le caratteristiche tecniche della strada in questione e del traffico che vi si svolge;

Visti gli art. 5, 6 e 7 del D.Leg.vo 30 aprile 1992, n. 285, recante il testo del "Nuovo Codice della Strada";

Ai sensi dell'articolo 107 del T.U.E.L. D.L.vo 267/2000;

Sentito il parere dei competenti Uffici Comunali;

ORDINA

-L'occupazione parziale della sede stradale della S.P. n. 9 (vedi schema deviazione viabilità allegata) dal giorno 11 febbraio 2019 dalle ore 8,00 sino al termine dei lavori;

-L'istituzione della seguente segnaletica stradale: divieto temporaneo di sosta con rimozione forzata per tutti i veicoli, in Piazza Pertini dal giorno di lunedì 11 febbraio 2019 dalle ore 8,00 sino al termine dei lavori .

La ditta concessionaria dei lavori è tenuta all'esecuzione della posa della prevista segnaletica.

La validità della presente ordinanza è subordinata all'ottenimento dell'autorizzazione per l'occupazione di suolo pubblico rilasciata dall'ufficio occupazioni suolo pubblico.

E' fatto obbligo a chiunque spetti, di osservare la presente ordinanza.

Dalla residenza municipale, lì 09 febbraio 2019

Il Sindaco
(Geom. Mara Riboni)

Avverso il presente provvedimento è ammesso ricorso gerarchico al Ministero dei Lavori Pubblici, da presentarsi entro 60 giorni dalla pubblicazione dell'atto all'Albo Pretorio –art. 37 D.L. vo 285/92 e art. 74 del relativo regolamento di esecuzione-; entro lo stesso termine potrà essere presentato ricorso al Tribunale Amministrativo Regionale per la Lombardia.

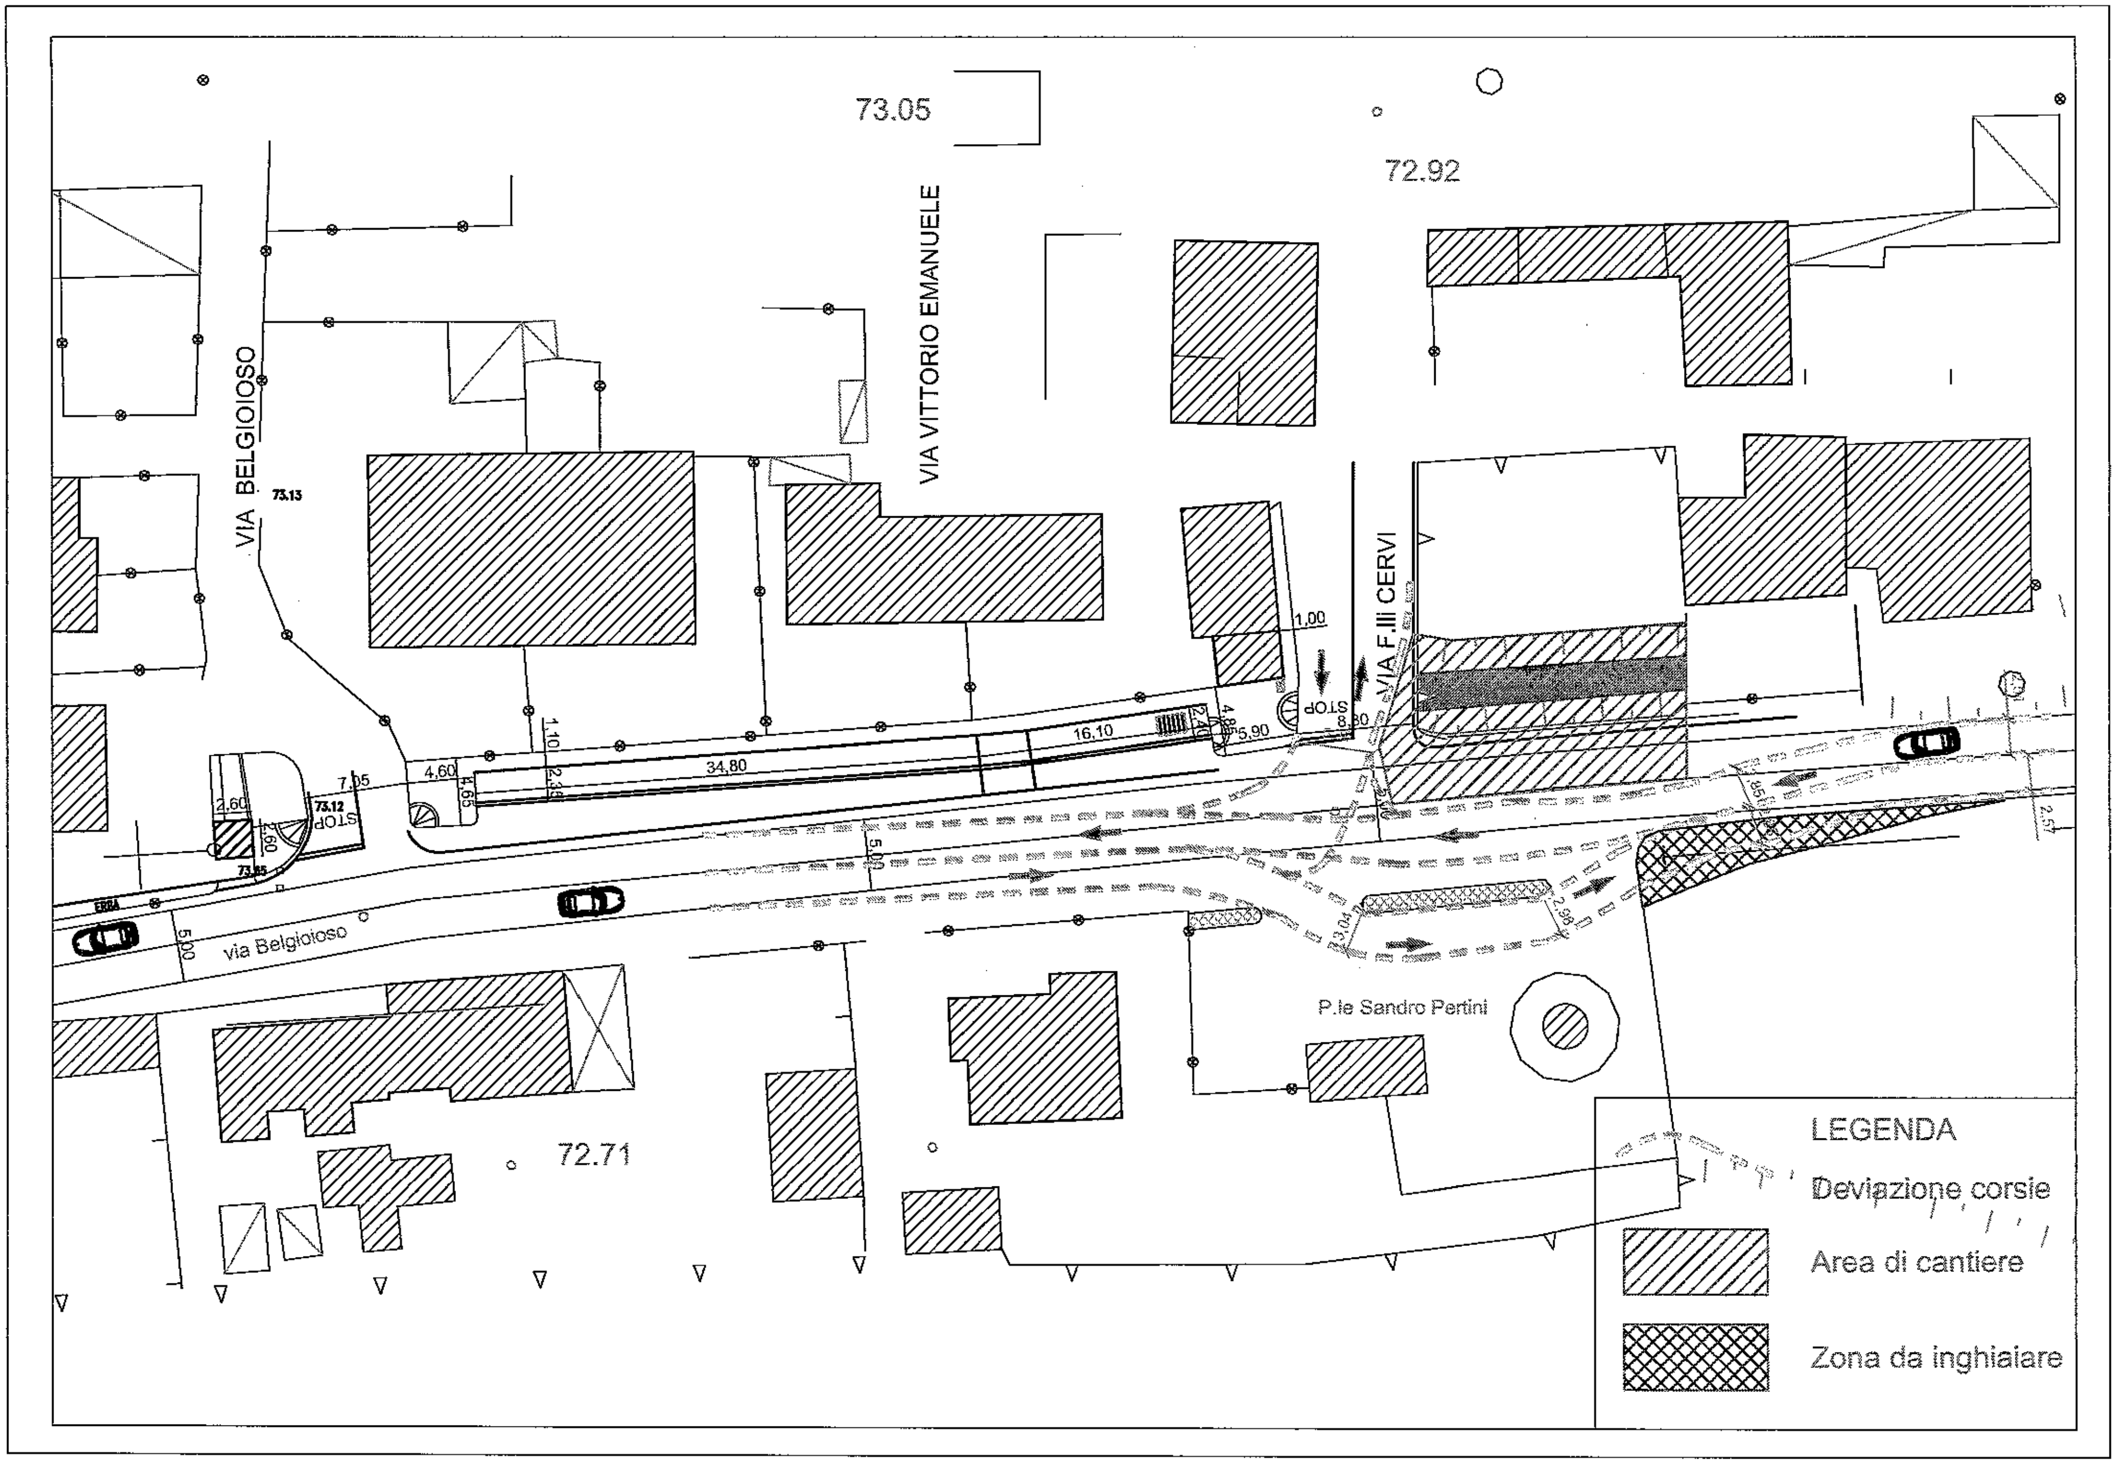
73.05
72.92
VIA VITTORIO EMANUELE
VIA BELGIOIOSO
73.13
VIA F.lli CERVI
STOP
73.12
7,05
4,60
4,65
2,60
1,60
73.85
ERBA
1,10
2,35
34,80
16,10
2,40
4,85
5,90
8,80
1,00
5,00
via Belgioioso
3,04
2,96
2,57
P.le Sandro Pertini
72.71
LEGENDA
Deviazione corsie
Area di cantiere
Zona da inghiaiare